

Edo Rašpolić

Strana 13

52420 Buzet

DANILČINO		19-12-2017	
KATEGORIJSKA CENNIK		2	
350-02/17-02/29		04-03	
POSREDOVANJE		100	
005-14-1		2 /	

Grad Buzet – Upravni odjel za gospodarnje prostorom


II. istarske brigade 11

52420 Buzet

Predmet: Zahtjev za dobivanje građevinskog zemljišta – Strana

Vezano za predmet tražim da se zemljište pod brojem 5467/1 (565 m²) koje se vodi pod šumom prenamjeni u građevinsko zemljište zbog izgradnje montažne obiteljske kuće.

Edo Rašpolić

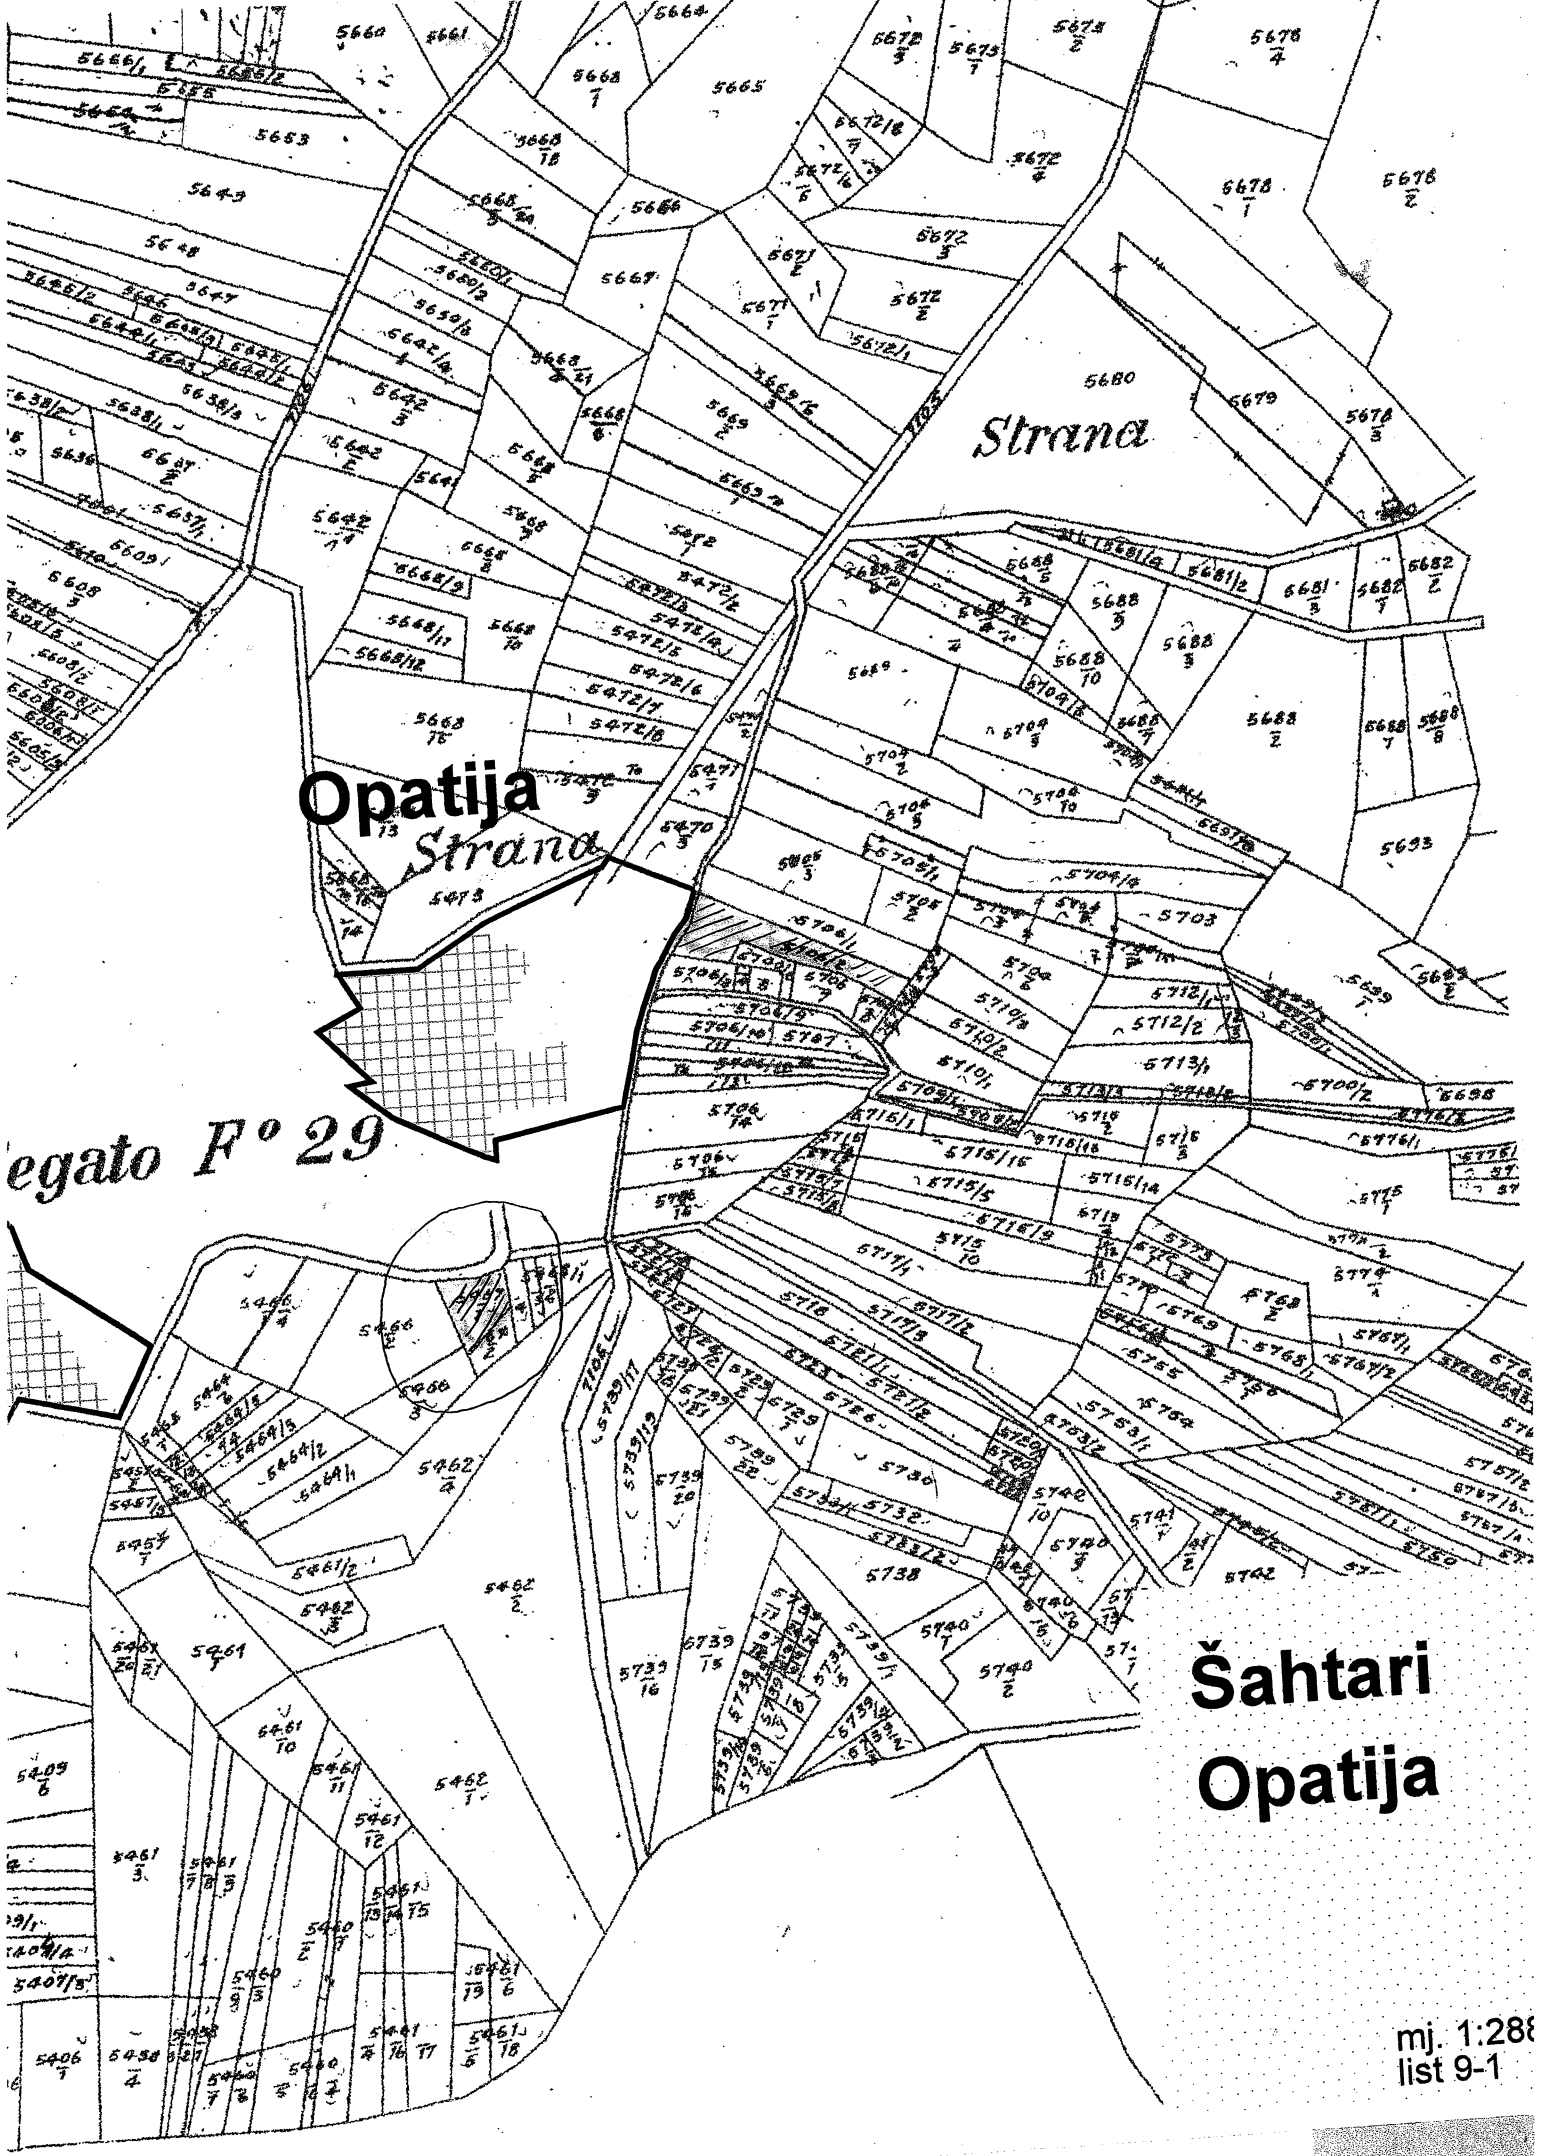

Opatija
Strana

Strana

egato F° 29

Šahtari
Opatija

mj. 1:288
list 9-1