

DRAŽENKO KRIVIČIĆ  
KORENIKA 18  
BUZET

PRIMLJENO		
KLASIFIKACIJSKA OZNAKA	18-12-2017	ORG. JED.
350-01/17-01/125		04-09
USUGREŠENI BROJ		PRILOGI VRLI
015-17-1	1	20,00

GRAD BUZET UPRAVNI ODJEL ZA  
GOSPODARENJE PROSTOROM


PREDMET: PRIMJEDBA NA PRIJEDLOG PROSTORNOG PLANA ZA 3.  
PONOVNU JAVNU RASPRAVU

Zahvaljujemo G.Buzetu jer nam je temeljem dostavnog mišljenja Žup. Zavoda za prostorno uređenje IŽ od ožujka 2017, u granicama našeg osnovnog zahtjeva a po nalogu brisanja turističke zone TP Rebri omogućio urbanizaciju K.Č. 59, K.O. Račice u građevinsko područje naselja Martinci.


Obzirom da smo tek sada u 3. ponovnoj javnoj raspravi bili u mogućnosti vidjeti smještaj i oblik određene površine građevinskog područja molimo Naslov da isto korigira na način prikazan u grafičkom prilogu tokom zahtjeva iz razloga jer uz istočnu među K.Č. 59 prolazi neucrtani put u javnoj upotrebi i zračni dalekovod a s južne strane predložene parcele prolazi magistralni cijevovod vodooskrbe. Istim se bitno smanjuje građevni dio čestice, pa predlažem da se ista preslikuje na predloženi način u istoj određenoj površini unutar iste K.Č. 59 tj. istog vlasnika.

Unaprijed zahvaljujem

Buzet, 15.12.2017.

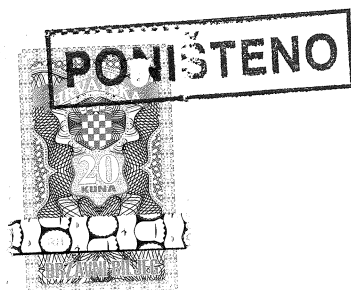

Krivičić Draženko

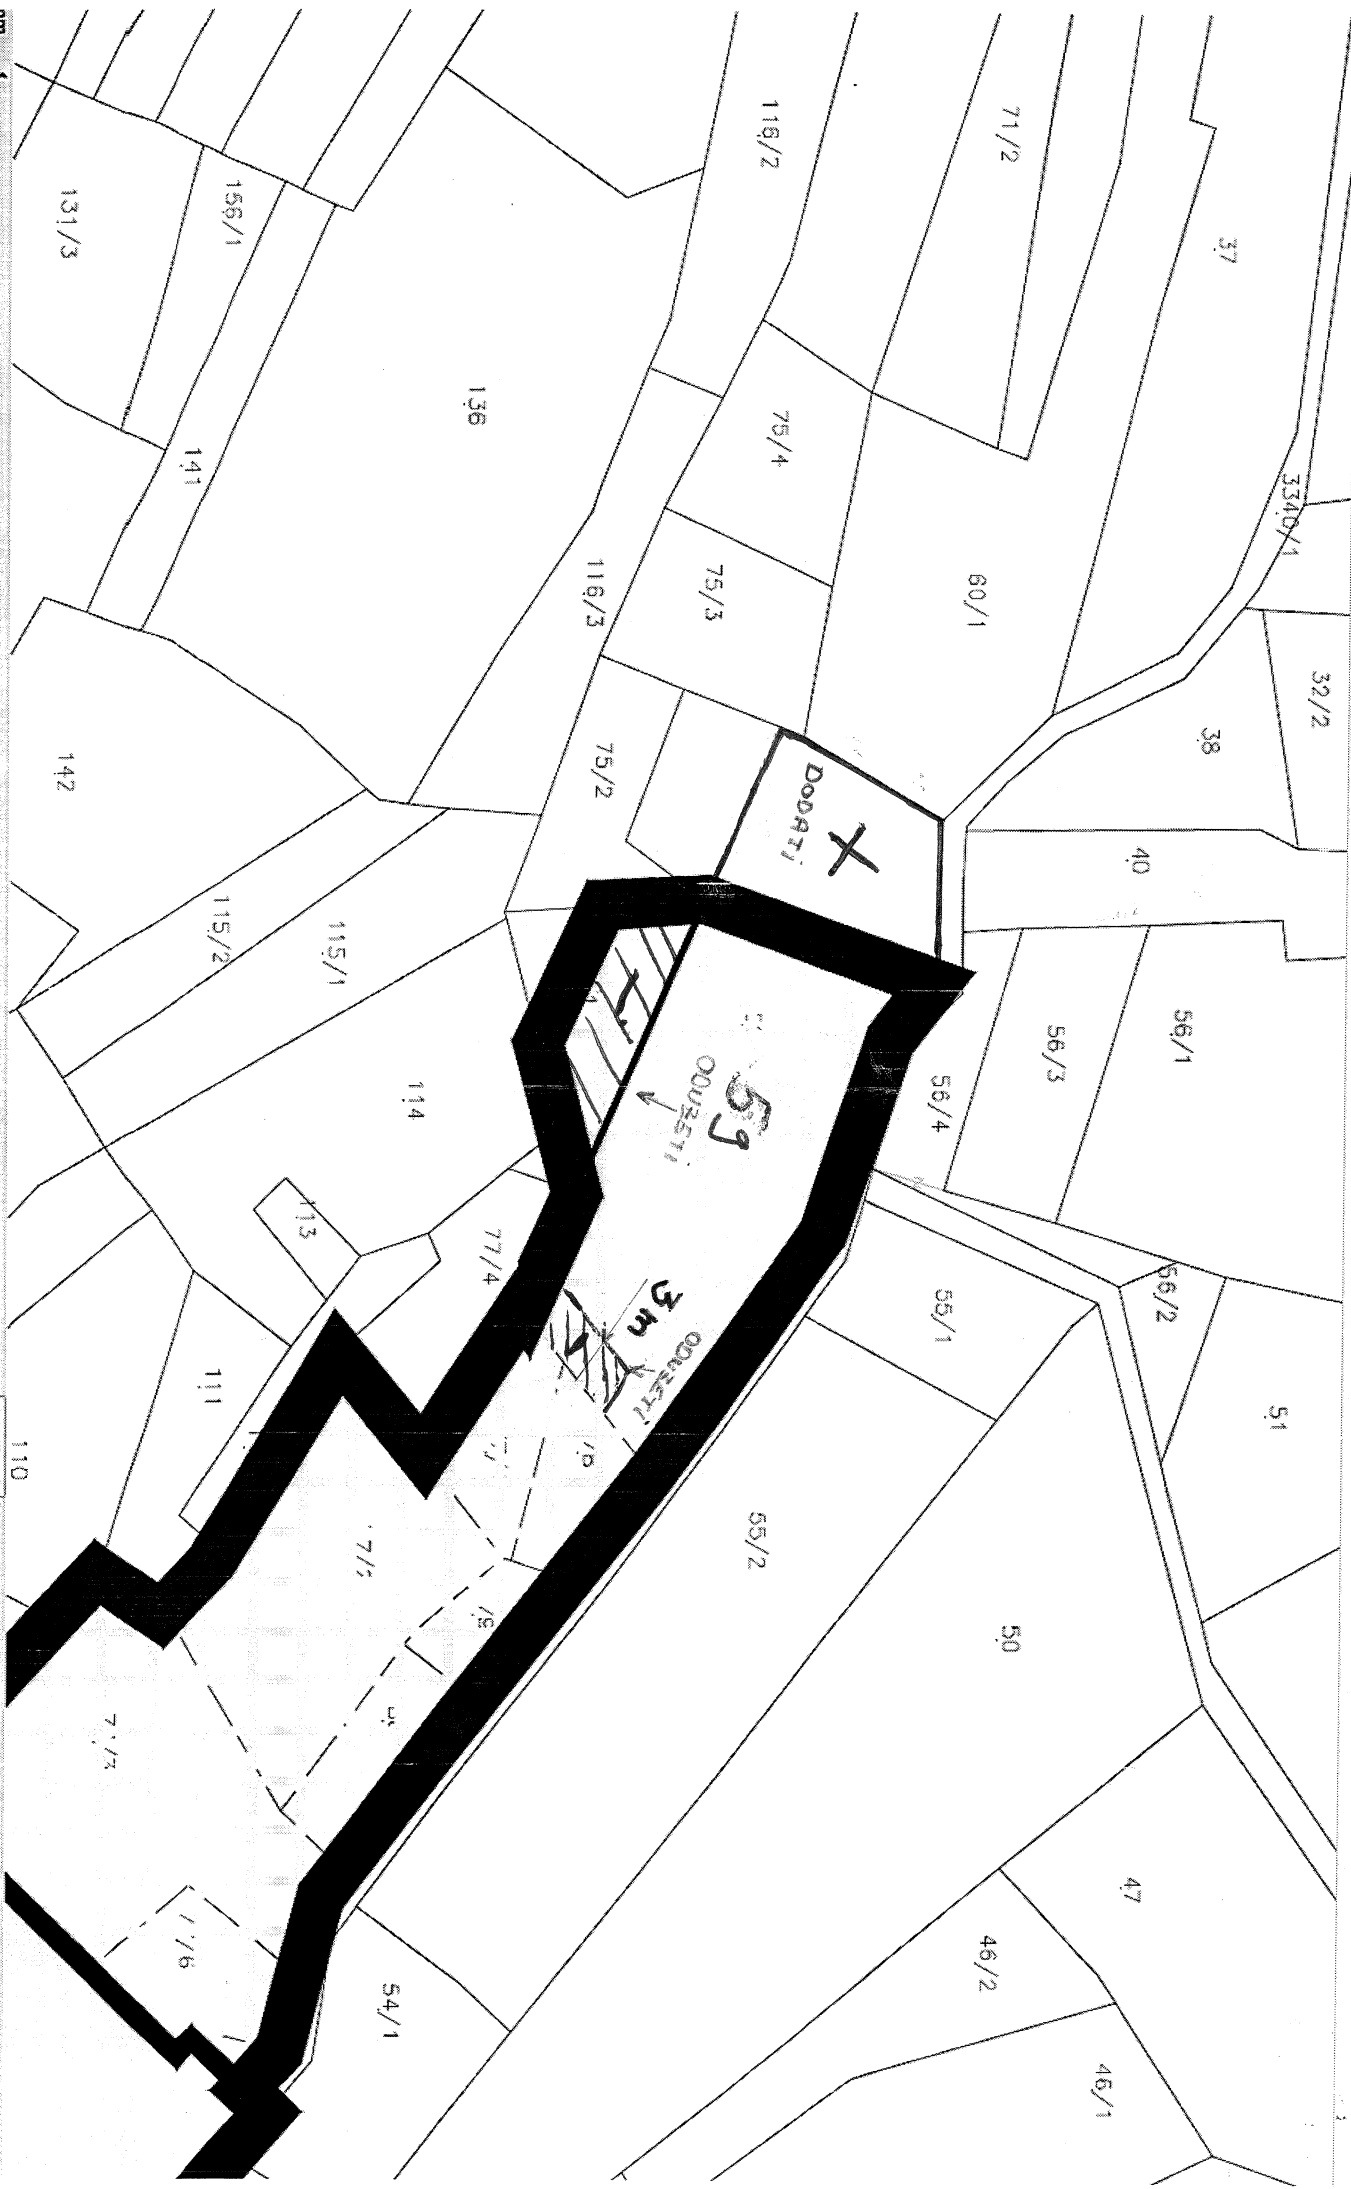

37

71/2

116/2

156/1

131/3

136

141

75/4

75/3

116/3

75/2

32/2

38

142

DODATI

40

115/2

115/1

114

59  
ODVESTI

56/3

56/1

56/4

113

77/4

55/1

56/2

51

34  
ODVESTI

111

55/2

50

77/5

47

77/5

46/2

54/1

46/1

11/6

110

